


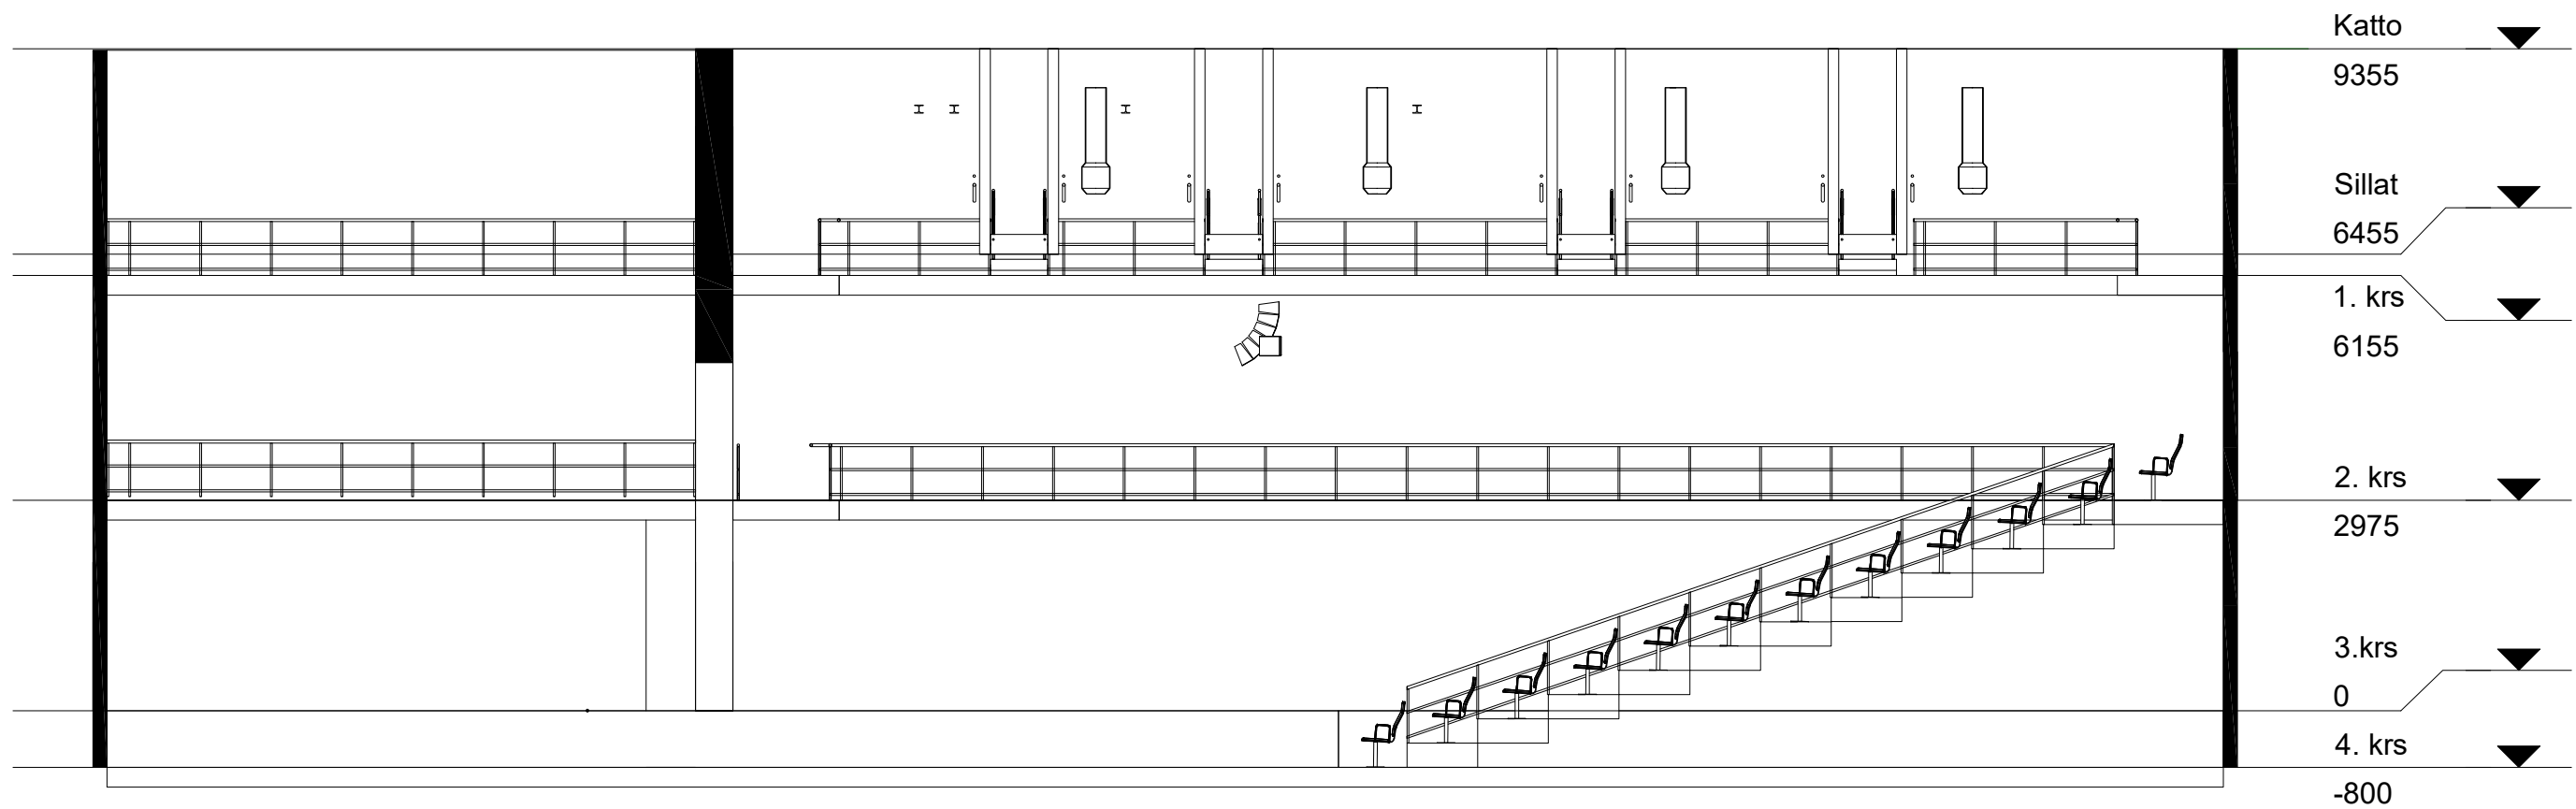

Kohde HKT StudioPasila	Piirustuksen sisältö Leikkaus A-A 1:100
D MÄNTYNIEMEN DESIGN PALVELUT LI 01/24/18	HELSINGIN KAUPUNGIN TEATTERI