


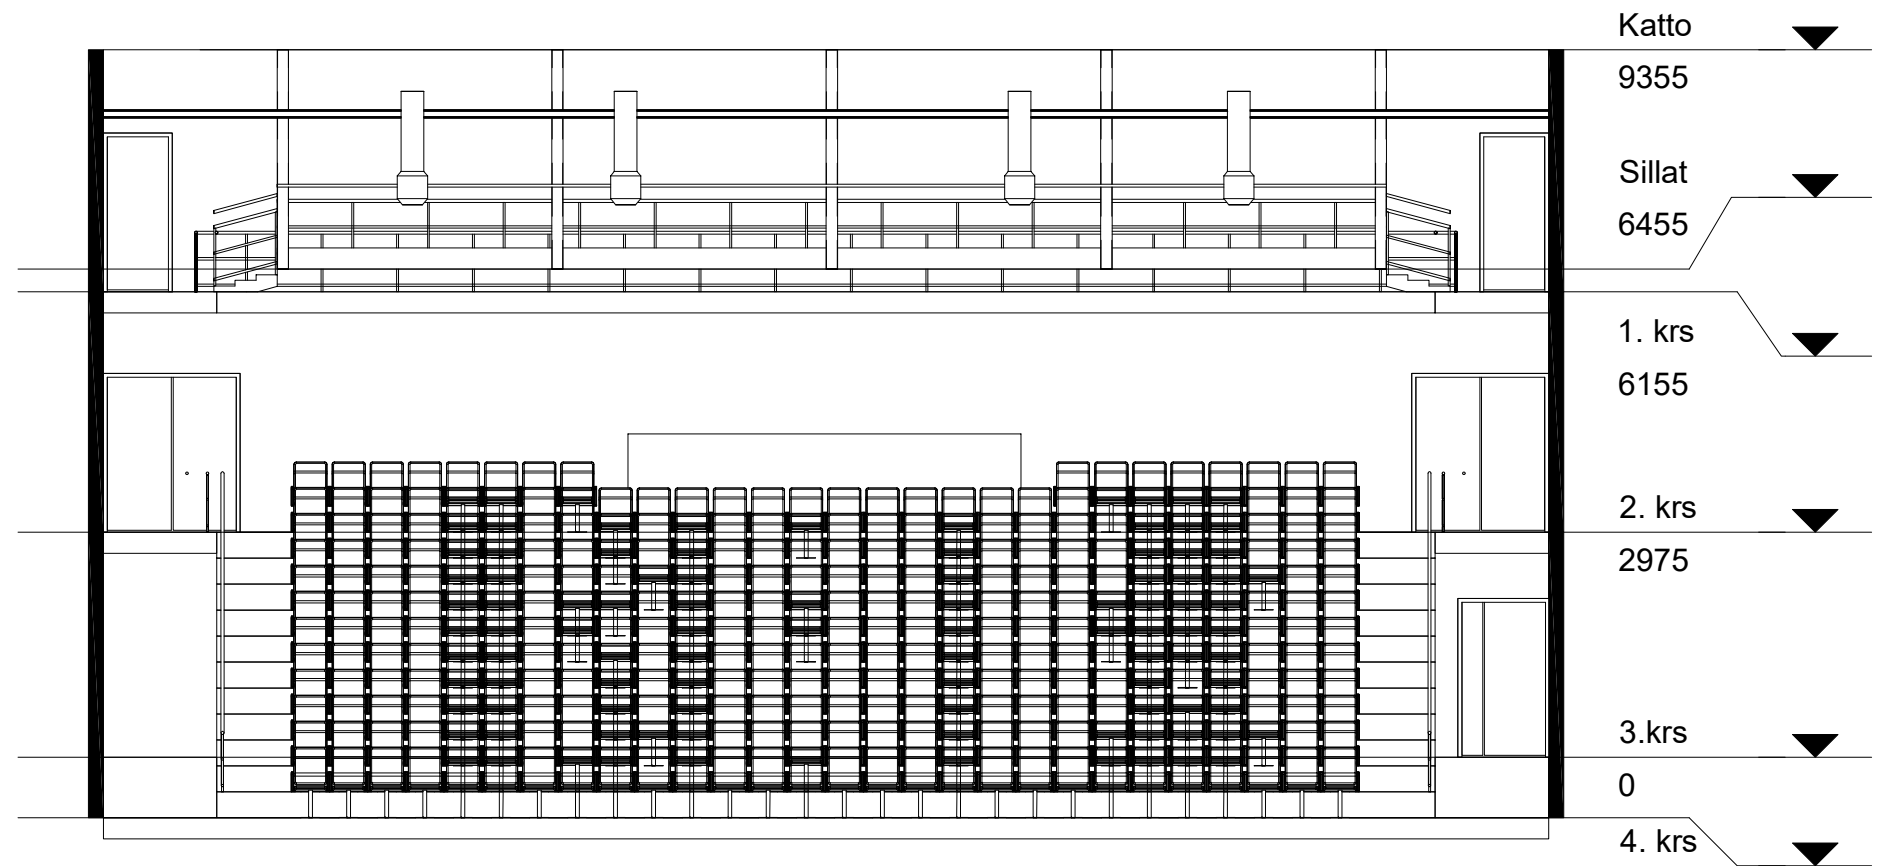

Kohde HKT StudioPasila	Piirustuksen sisältö Leikkaus A-B 1:100
DP MÄNTYNIEMEN DESIGN PALVELUT LI 01/24/18	HELSINGIN KAUPUNGIN TEATTERI