


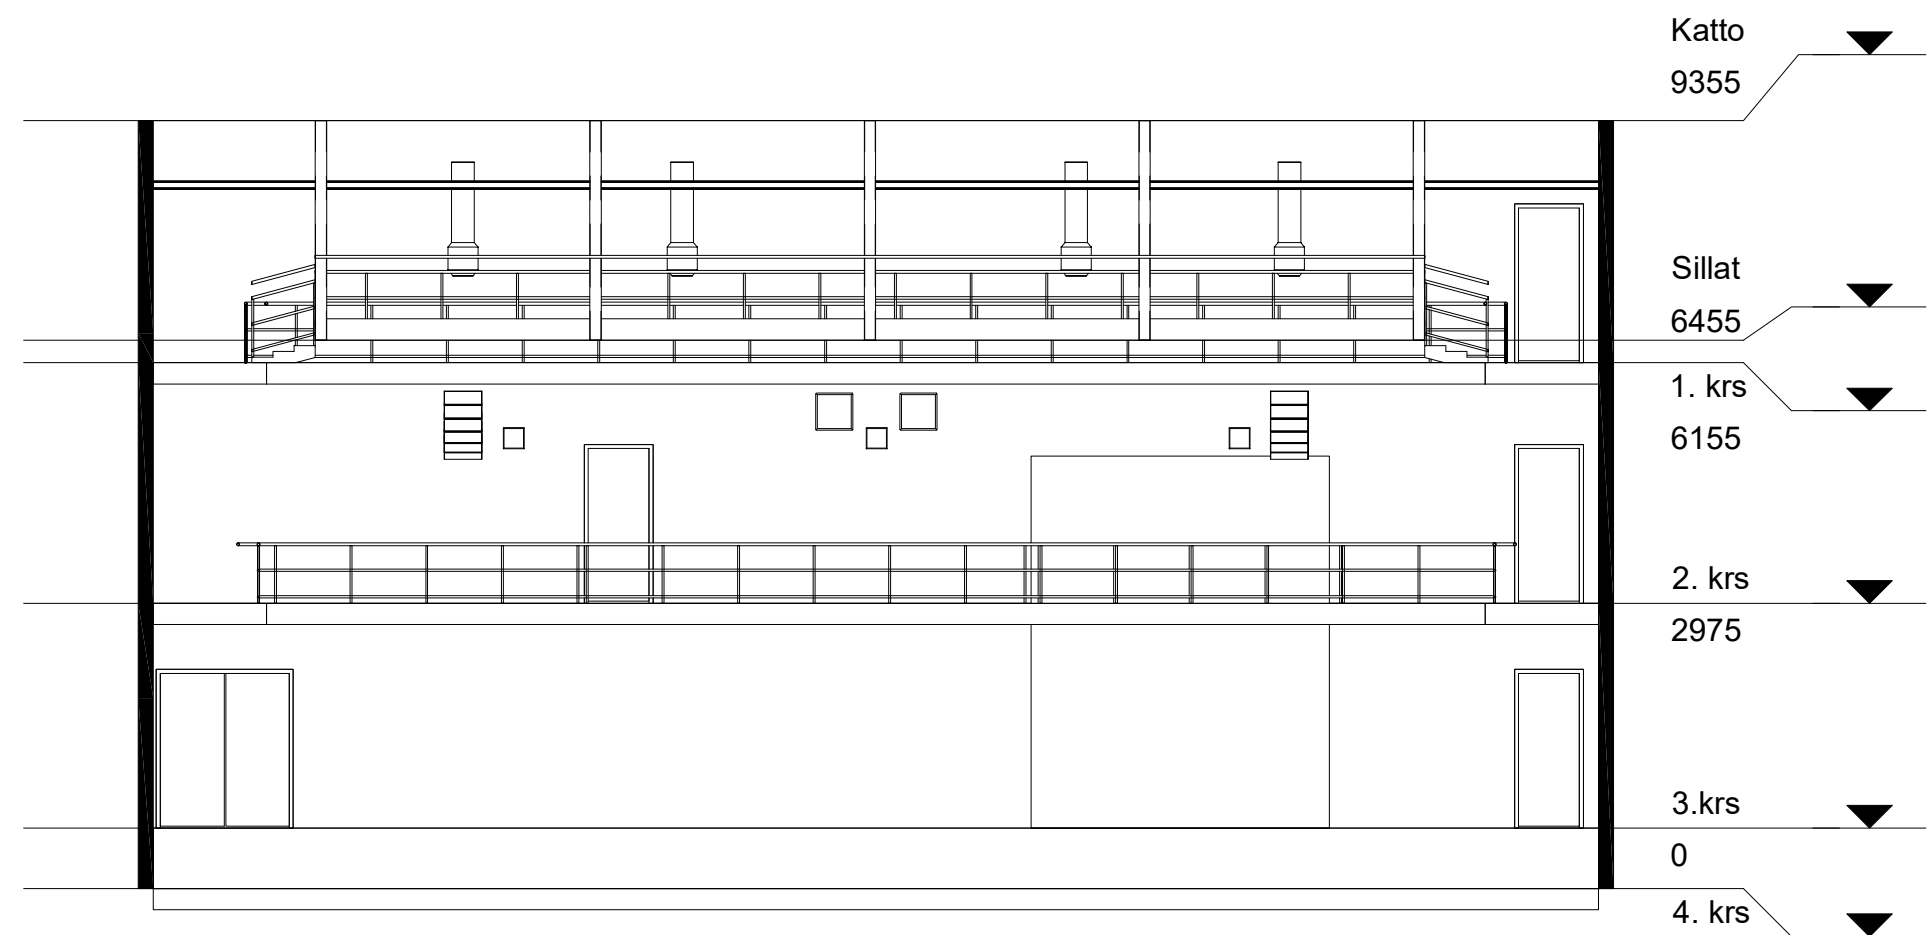

Kohde HKT StudioPasila	Piirustuksen sisältö Leikkaus A-C 1:100
DP MÄNTYNIEMEN DESIGN PALVELUT LI 01/24/18	 HELSINGIN KAUPUNGIN TEATTERI