


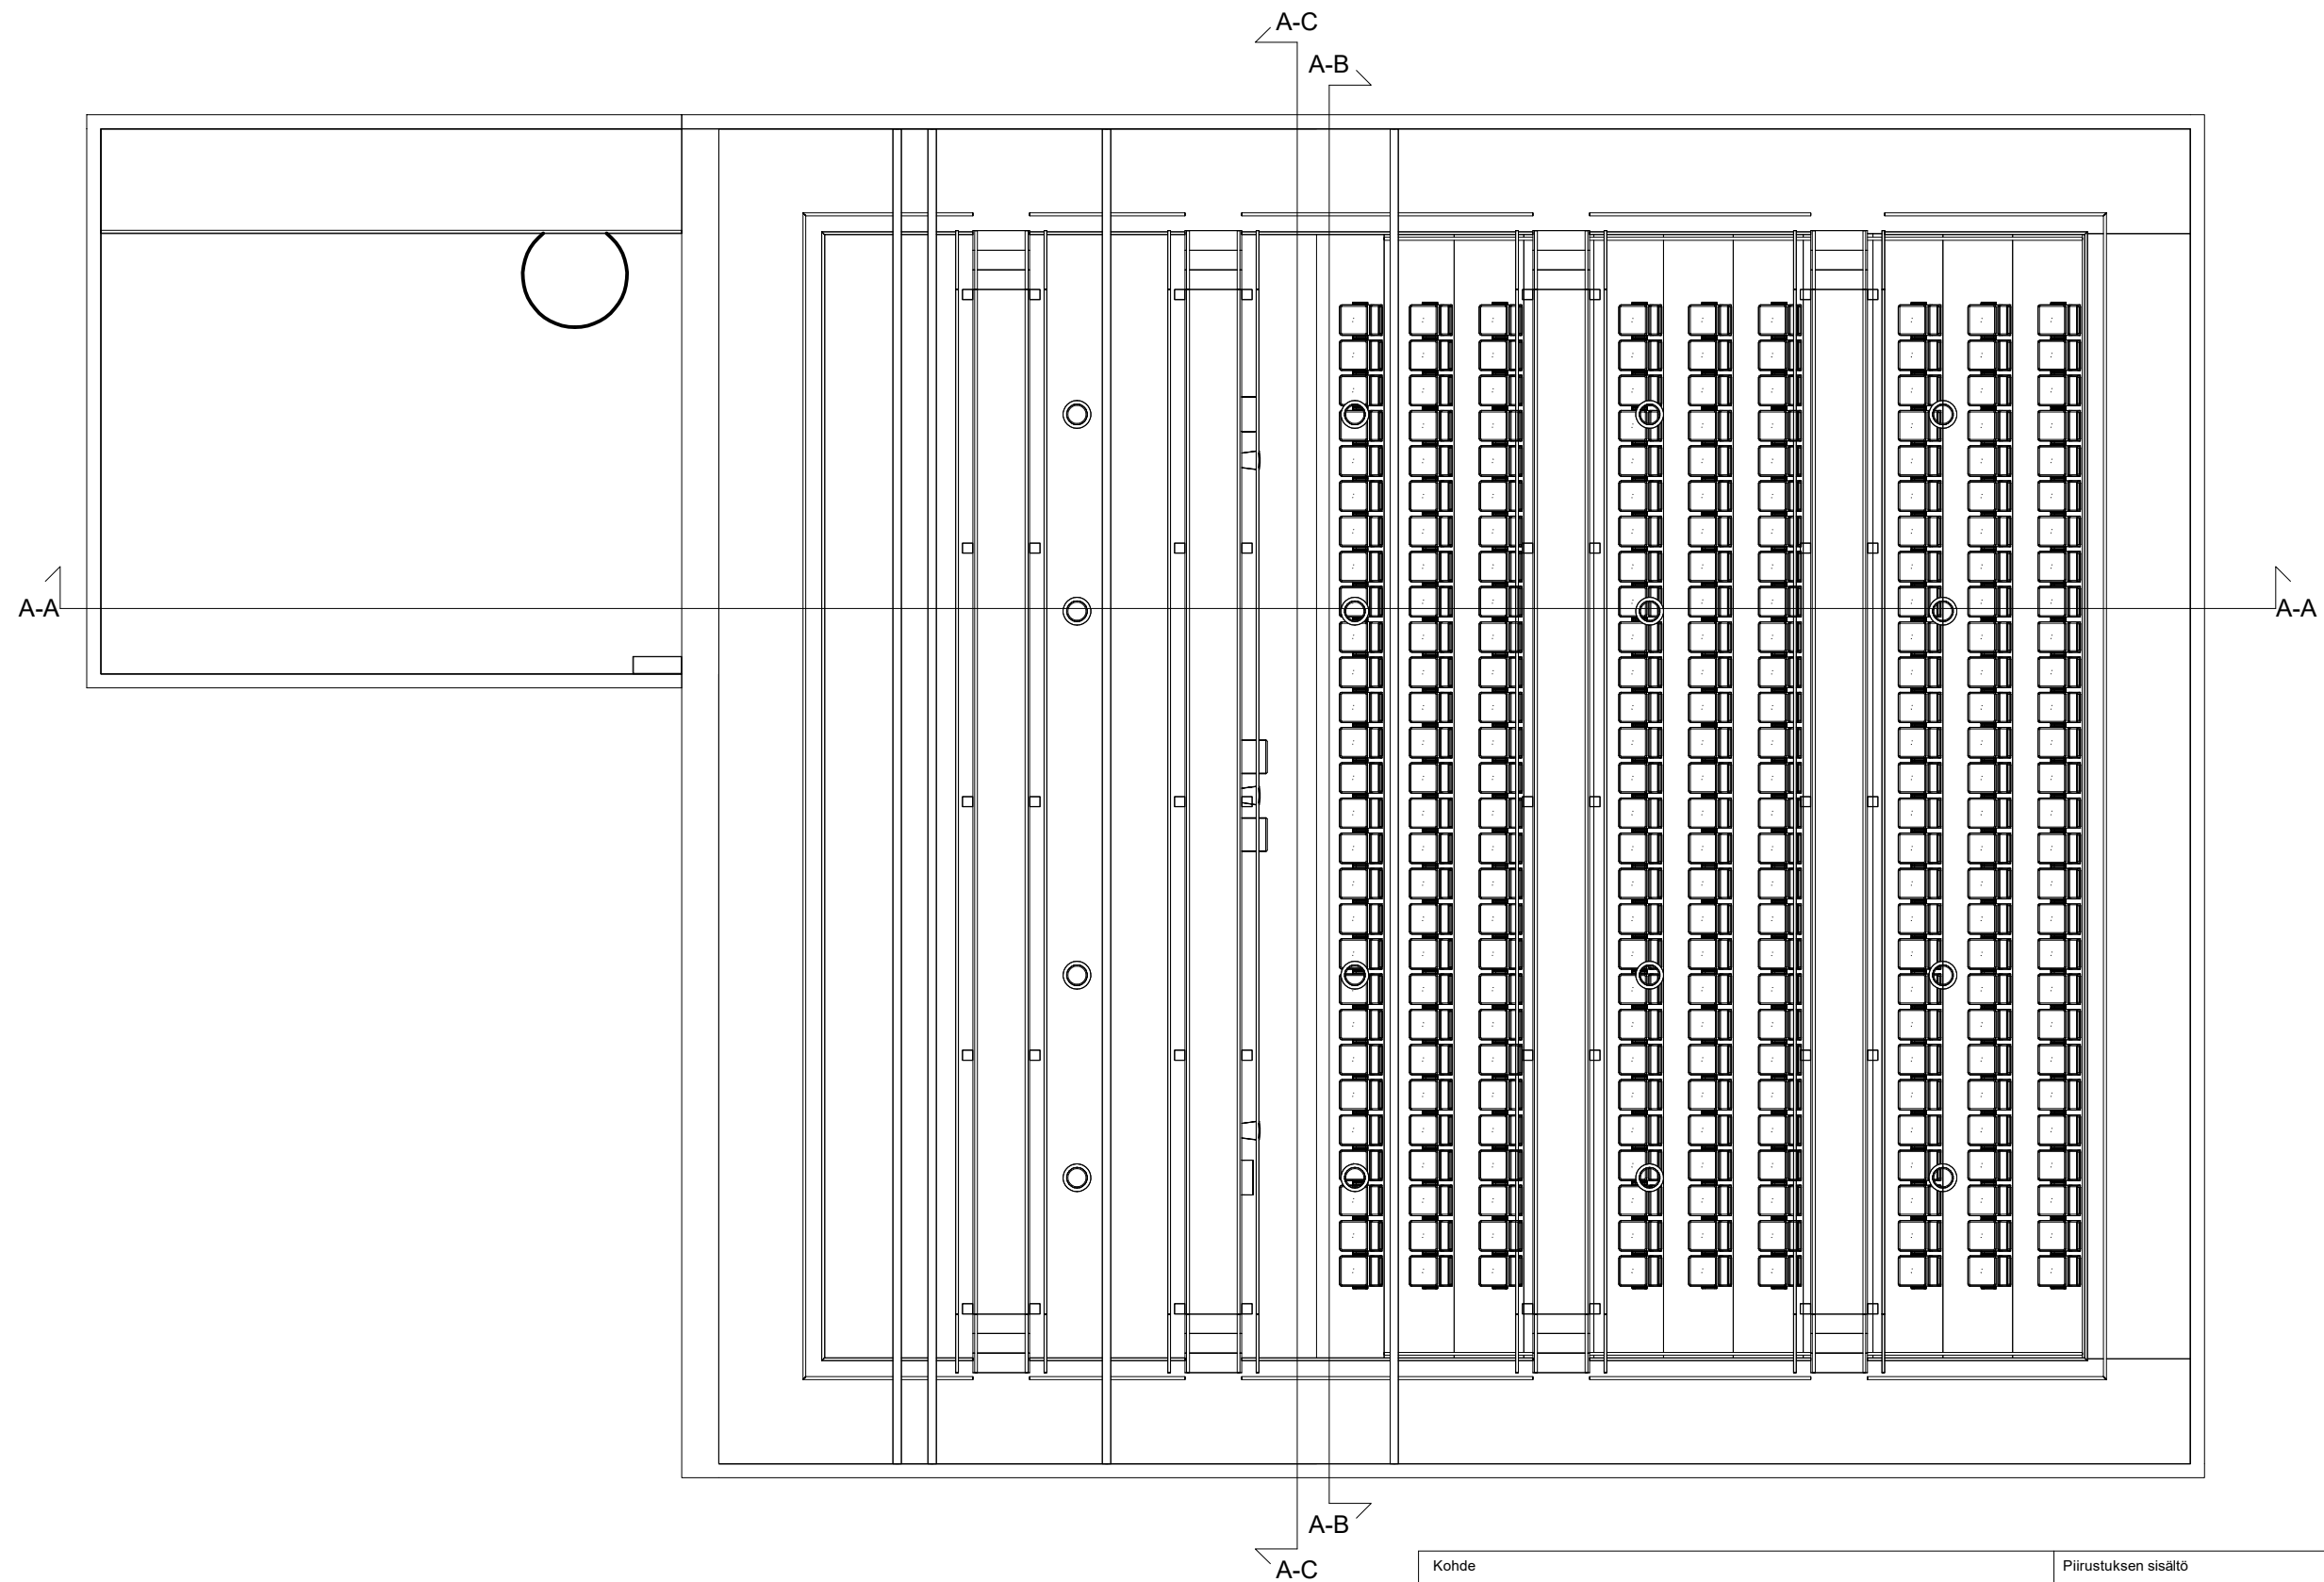

Kohde HKT StudioPasila	Piirustuksen sisältö Leikkausviivat 1:100
D MÄNTYNIEMEN DESIGN PALVELUT LI	HELSINGIN KAUPUNGIN TEATTERI

01/24/18